


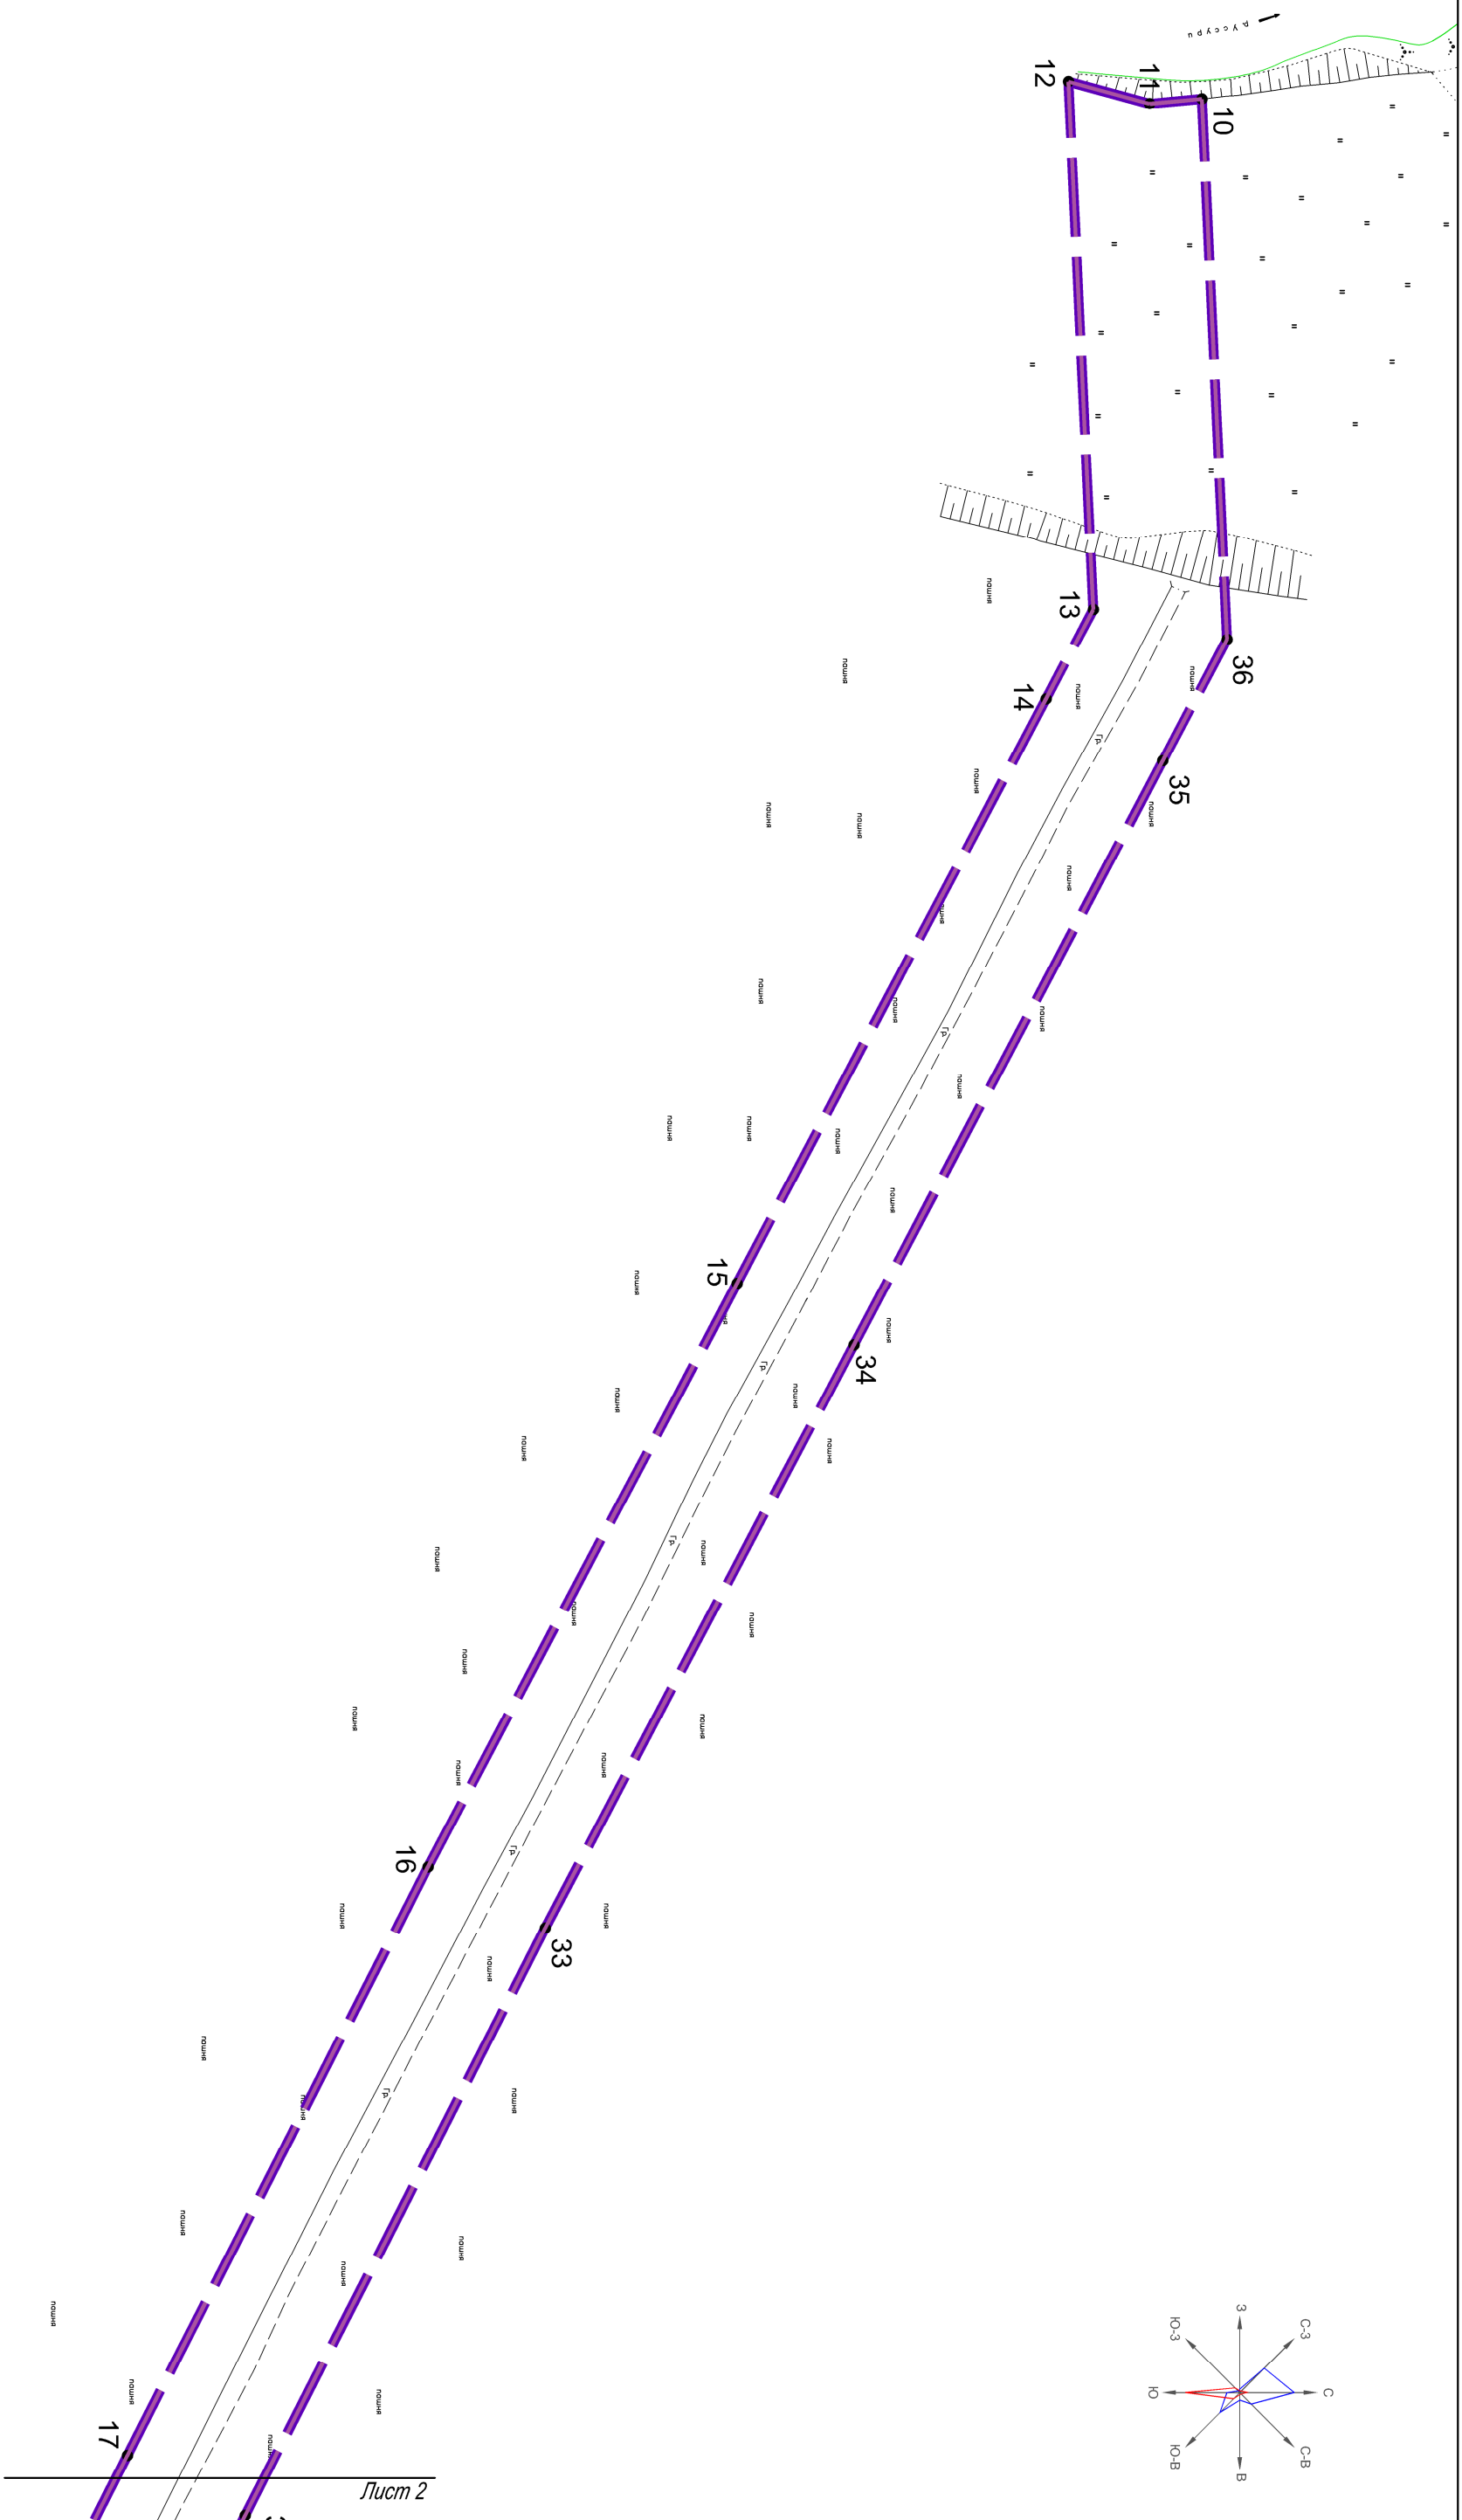


Ине. № подл.	Подпись и дата	Взам. подл. №

Условные обозначения

- граница территории, в отношении которой осуществляется подготовка проекта планировки
- граница зоны планируемого размещения линейного объекта

● 1 - номер и обозначение характерных точек границ зон планируемого размещения линейного объекта

[illegible]

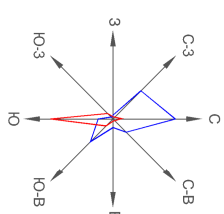



Инв. № подл.	Подпись и дата	Взам. подл. №

Условные обозначения



- Граница территории, в отношении которой осуществляется подготовка проекта планировки

- граница зоны планируемого размещения линейного объекта

1 - номер и обозначение характерных точек границ зон планируемого размещения линейного объекта

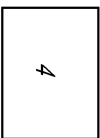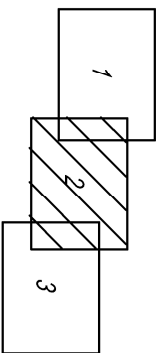

						21-167/ПТМТ			
Изм.	Кол.уч.	Лист	№ док.	Подп.	Дата	Проект планировки территории и проект межевания территории, в целях размещения линейных объектов в районе ул. Железнодорожная в районе с. Новочугуевка Чувашского района Приморского края*	Стация	Лист	Листов
Рисоводит.	Роменченко И.В.						ПТТ	2	4
Исполнит.	Амзаракова Т.В.								
Чертеж границ зоны планируемого размещения линейных объектов							ООО "Группа Юрислов"		
Масштаб 1:1000									

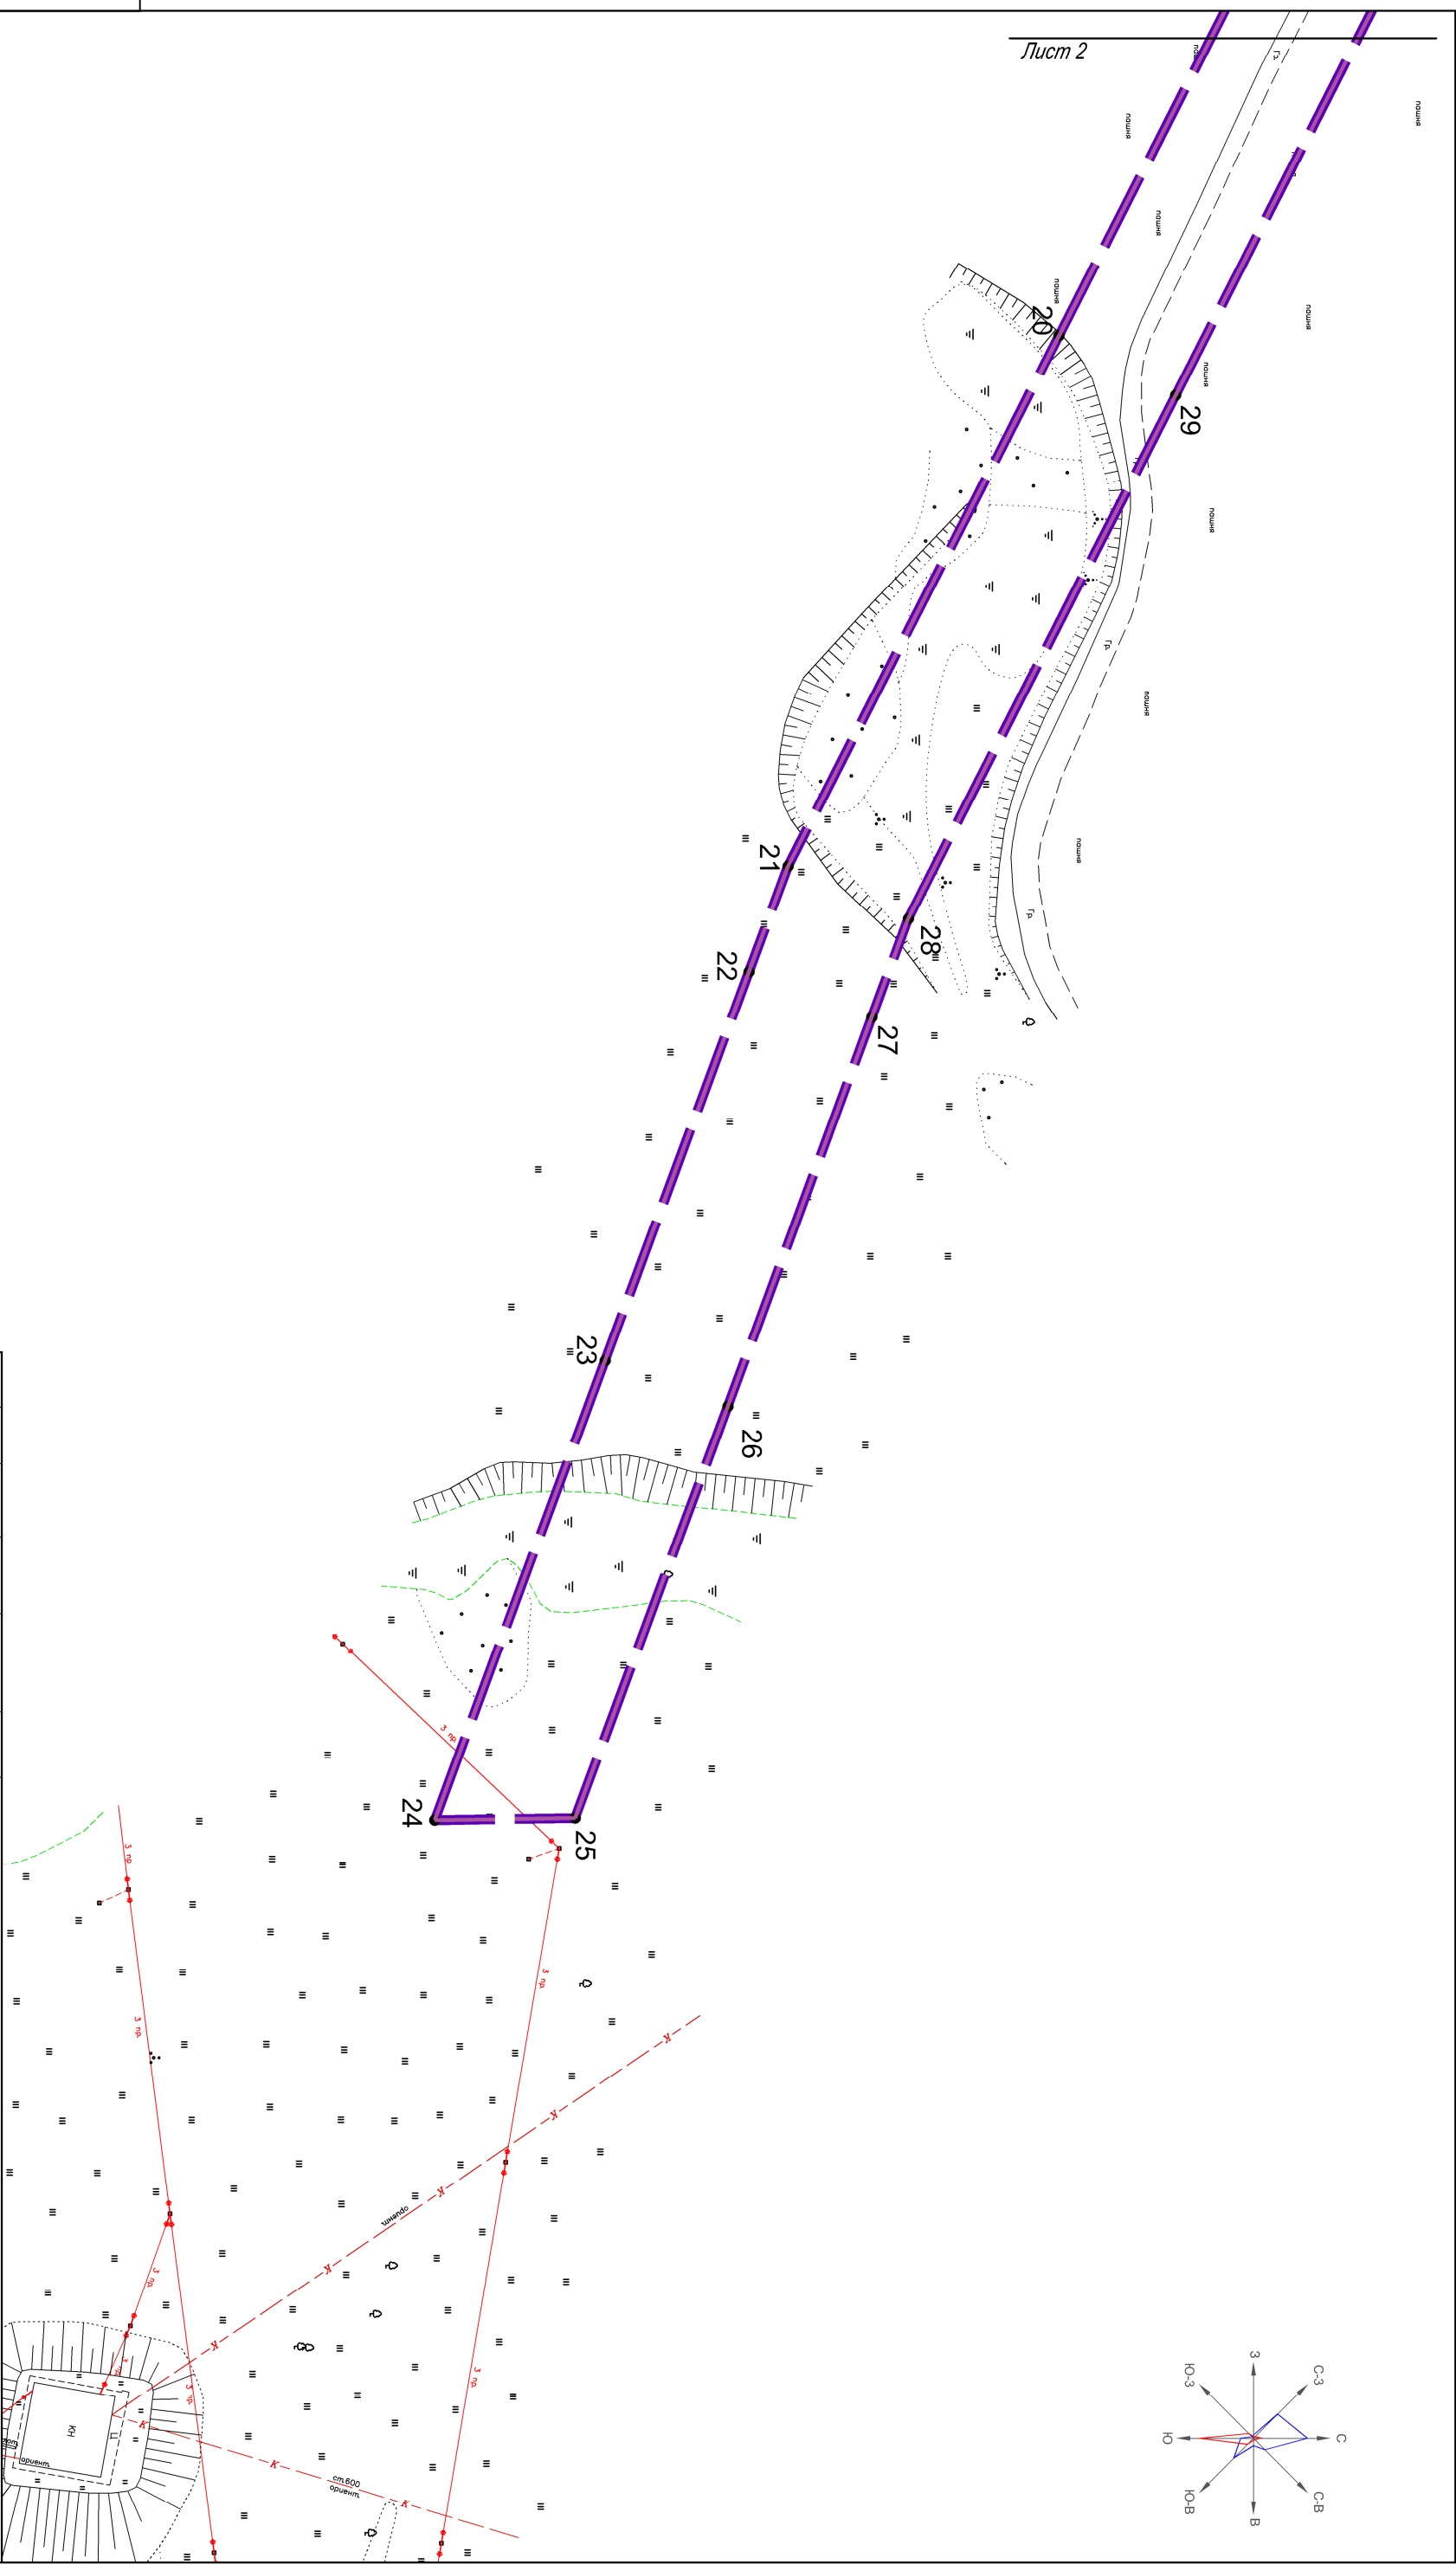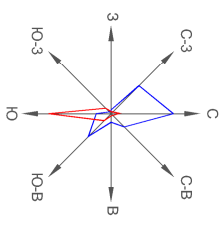


Ине. № подл.	Подпись и дата	Взам. подл. №

Условные обозначения

- граница территории, в отношении которой осуществляется подготовка проекта планировки





— граница зоны размещения линейного объекта

1 - номер и обозначение характерных точек границ зон планируемого размещения линейного объекта

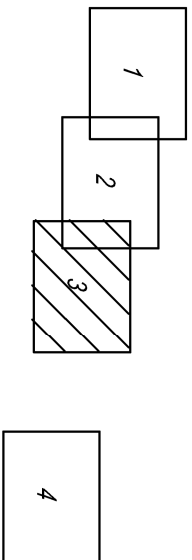[illegible]

ЧЕРТЕЖ ГРАНИЦ ЗОН ПЛАНІРУЄМОГО РАЗМІЩЕННЯ ЛІНІЙНИХ ОБ'ЄКТІВ.

Инв. № подл.	Подпись и дата	Взам. подл. №

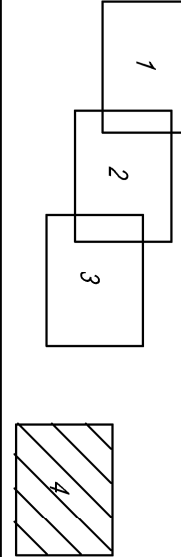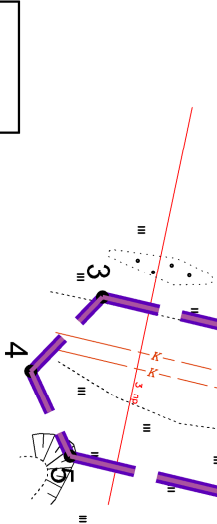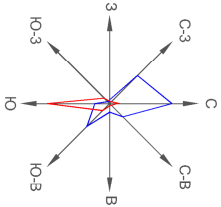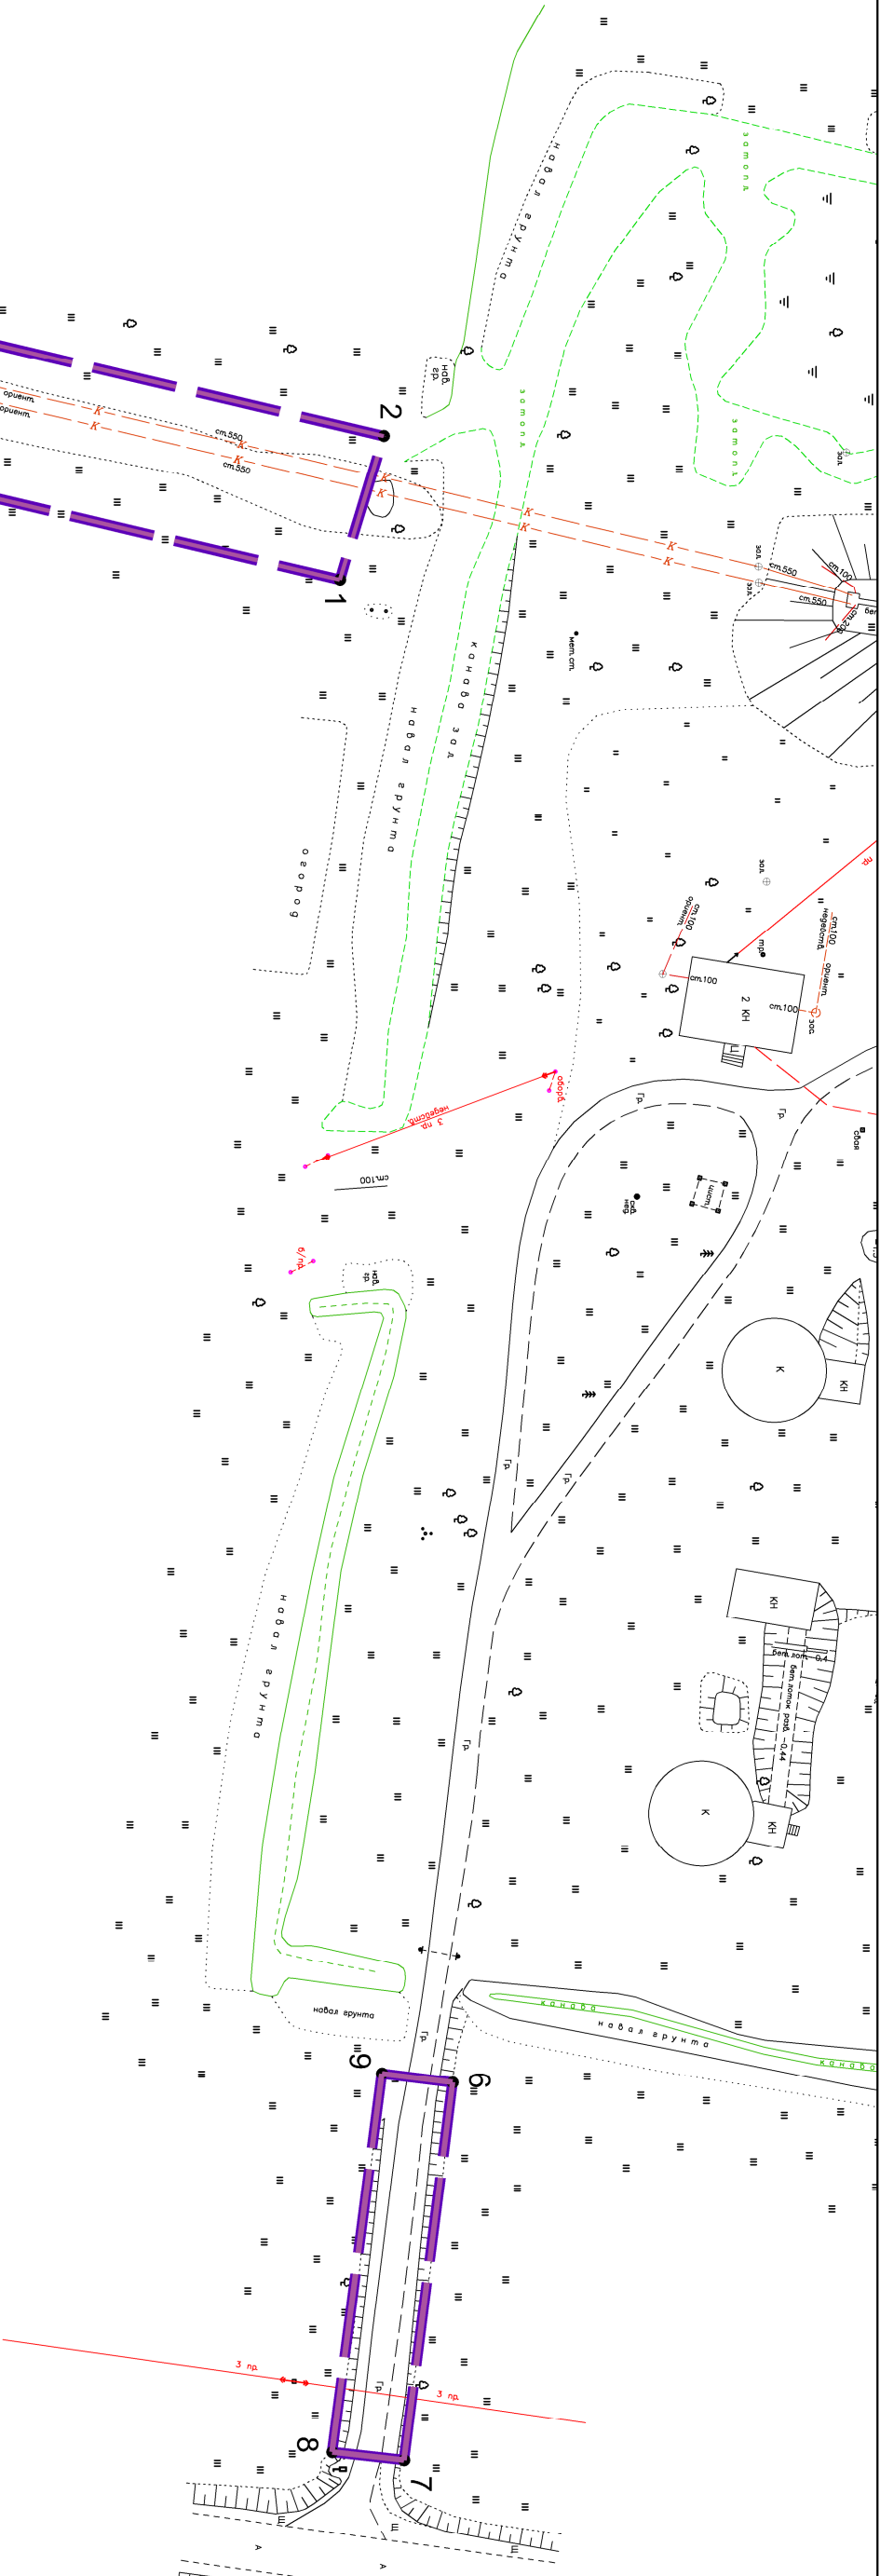

Условные обозначения			
	- граница территории, в отношении которой осуществляется подготовка проекта планировки		
	- граница зоны планируемого размещения линейного объекта		
	- номер и обозначение характерных точек границ зон планируемого размещения линейного объекта		

21-161/ППМТ				Студия		Лист	Листов
Проект планировки территории и проект межевания территории, в целях размещения линейных объектов в районе ул. Железнодорожная в районе с. Новочуевка Чуковского района Приморского края				ПТТ		4	4
Чертёж границ зон планируемого размещения линейных объектов Масштаб 1:1000				ООО "Група Юристов"			