
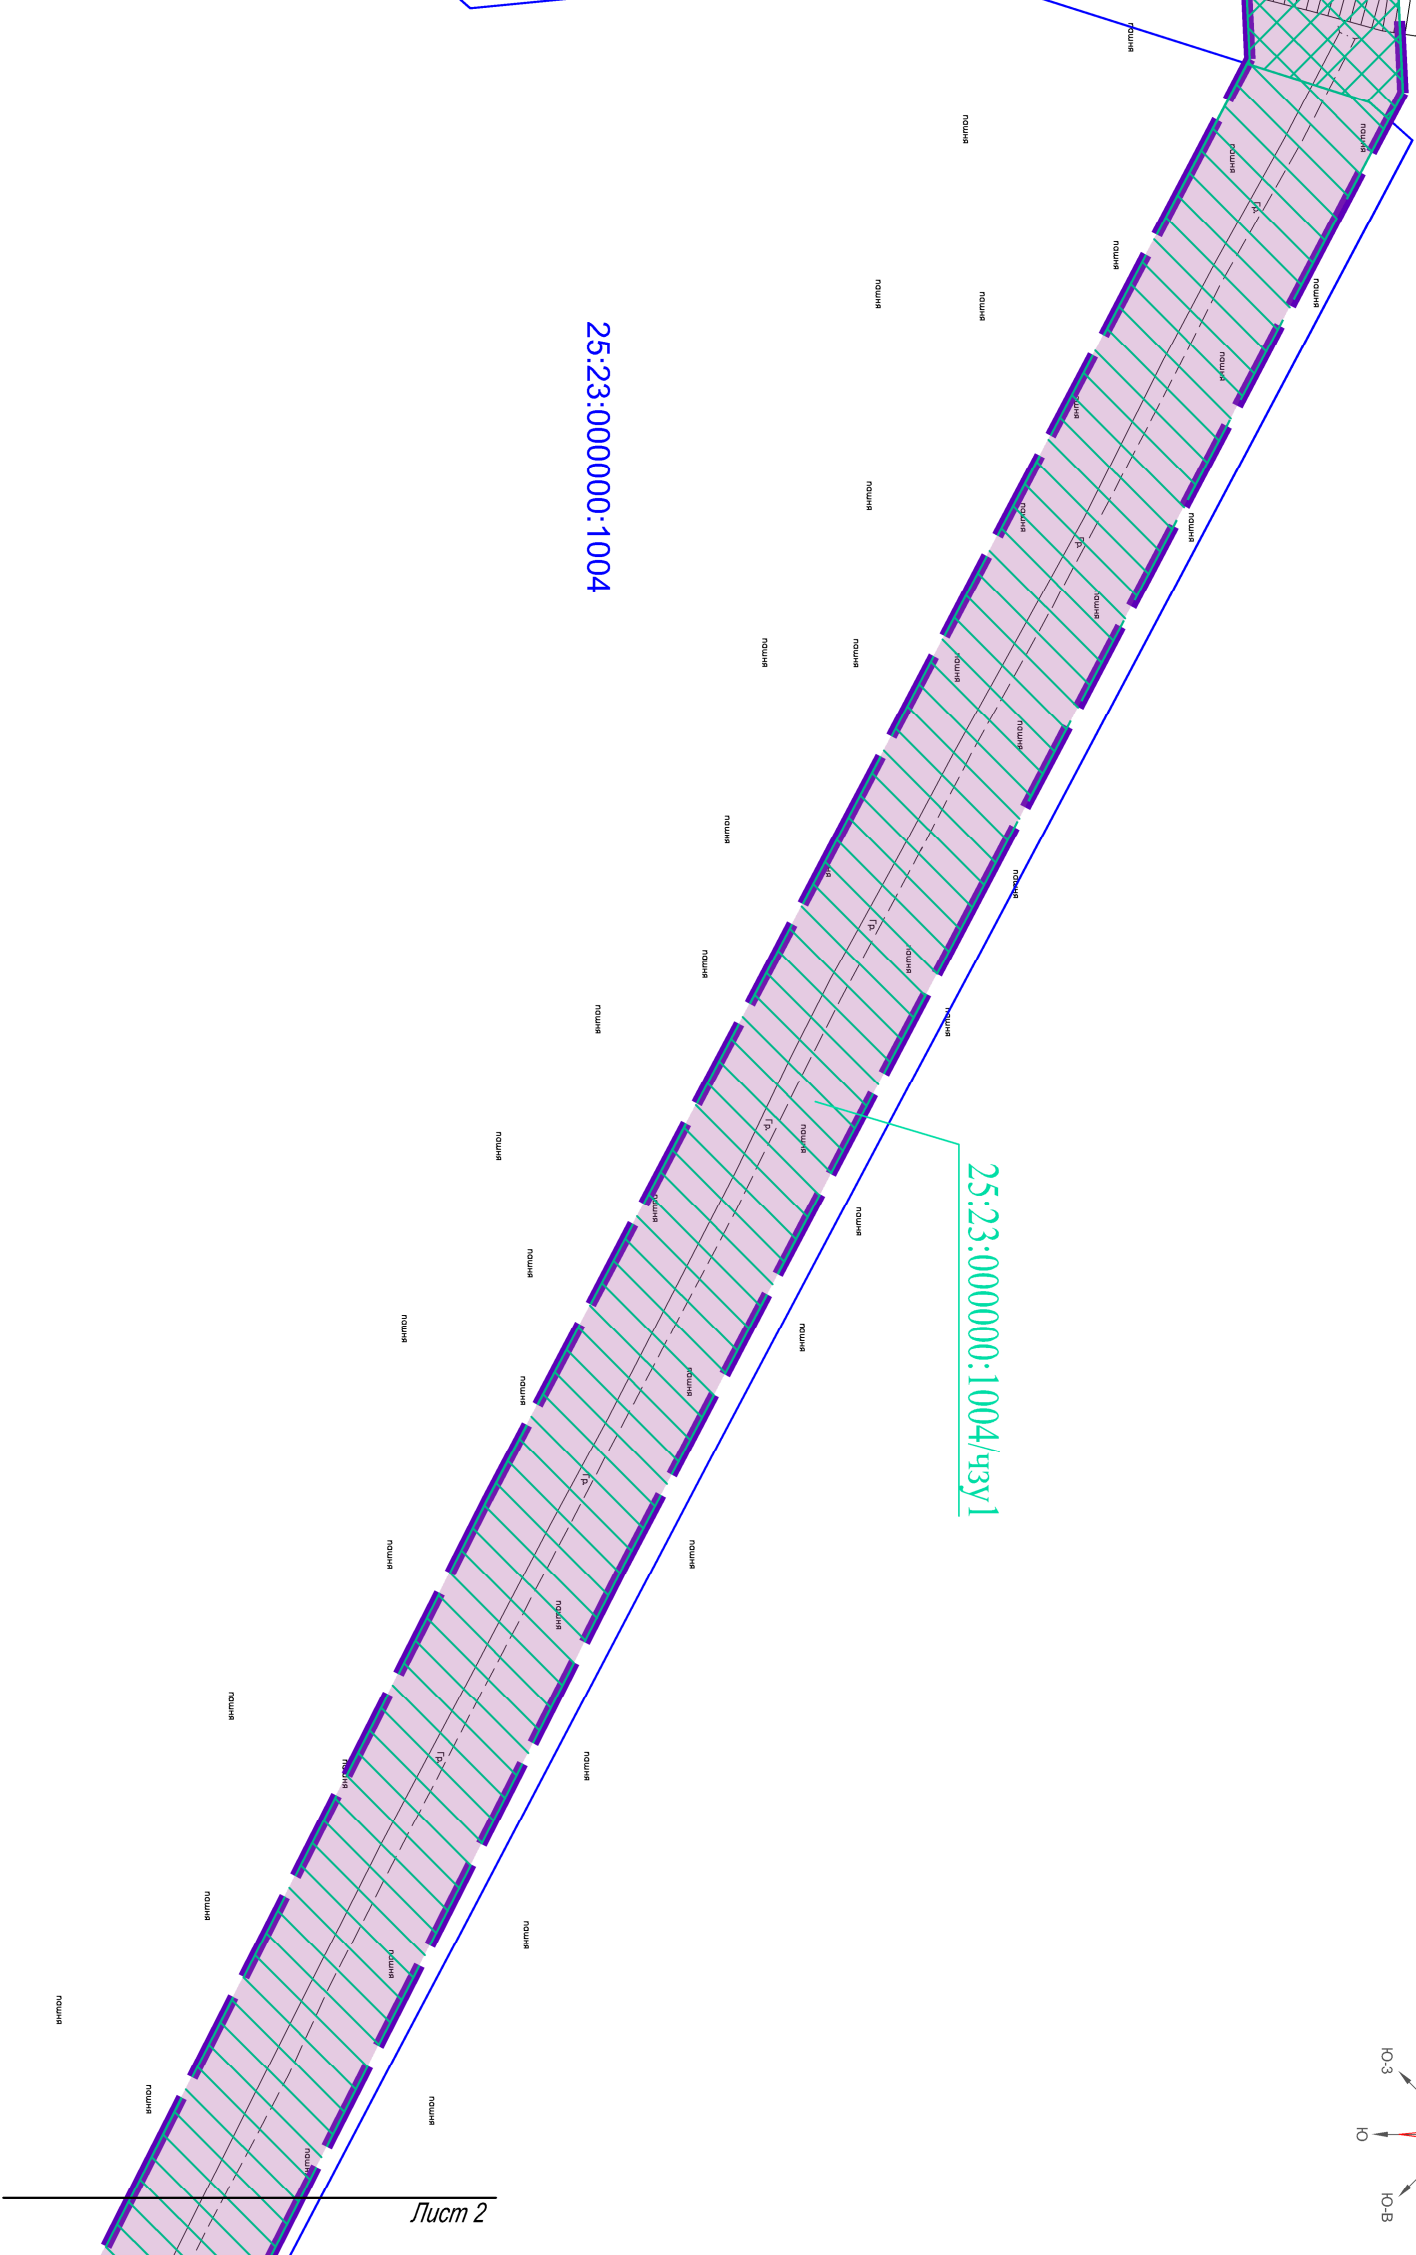
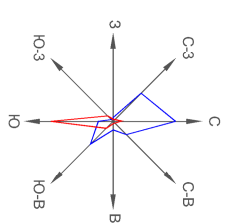


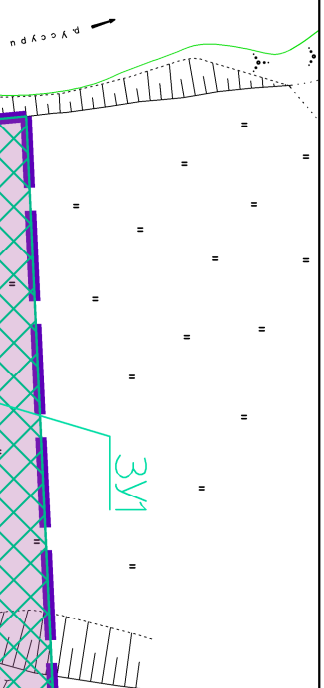

- ### Условные обозначения


- 25:23:000000:1004

25:23:000000:1004

25:23:000000:1004

25:23:000000:1004



 - граница территории, в отношении которой осуществляется подготовка проекта планировки территории
 - граница устанавливаемого элемента планировочной структуры
 - крайние линии, утвержденные в составе проекта планировки территории
 - линии отступа от красных линий
 - граница земельных участков по сведениям ЕТРН
 - кадастровый номер земельных участков по сведениям ЕТРН
 - граница образуемого земельного участка с условным номером 33У1
 - граница образуемого земельного участка с условным номером 33У2
 - граница образуемого земельного участка с условным номером 33У3
 - граница образуемой части земельного участка с условным номером 25:23:000000:1004/чпу1
 - граница и номер кадастрового квартала

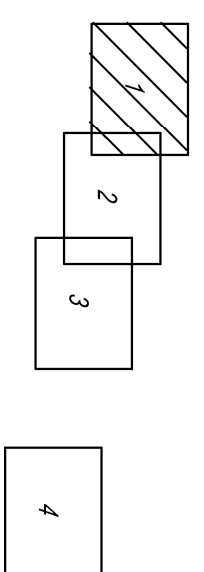

Инв. № подл.	Подпись и дата	Взам. подл. №

[illegible]


ЧЕРТЕЖ МЕЖЕВАНИЈА ТЕРРИТОРИИ

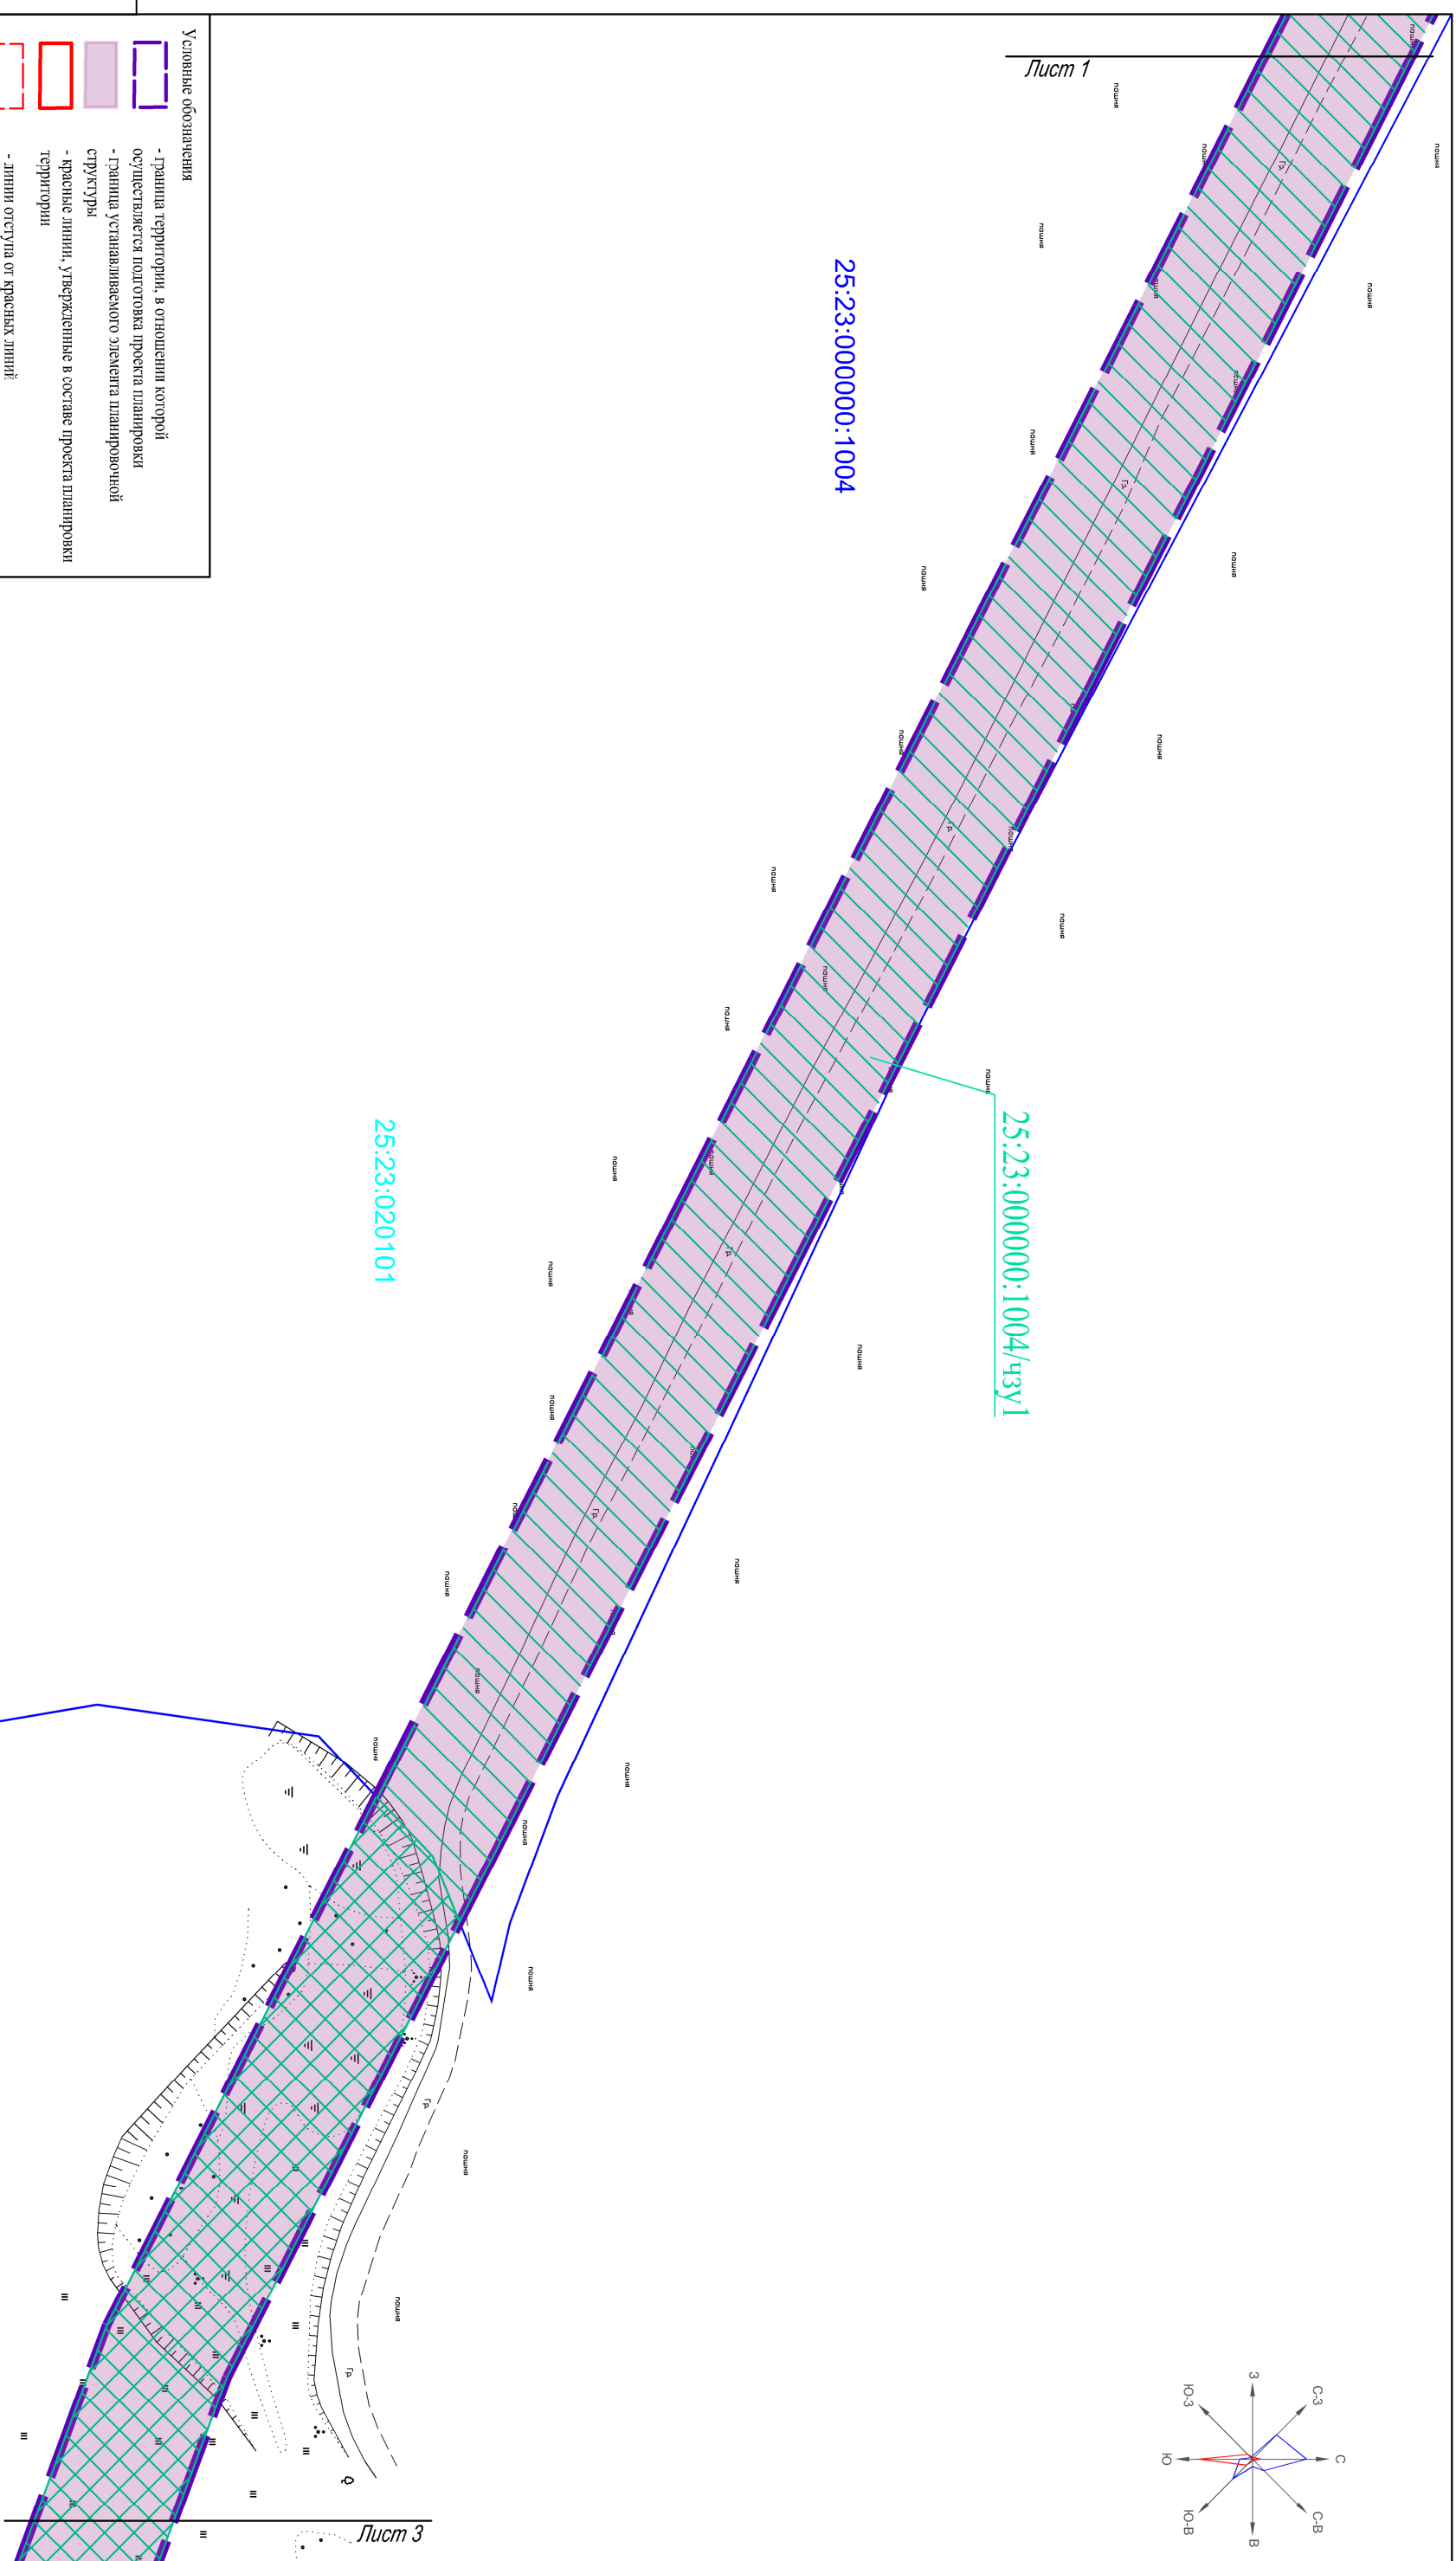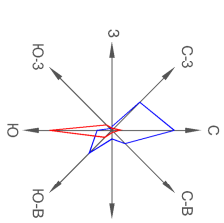


Инв. № подл.	Подпись и дата	Взам. подл. №
25:23:000000:1004      	25:23:000000:1004 - кадастровый номер земельных участков по сведениям ЕПРН - граница образуемого земельного участка с условным номером ЗУ1 - граница образуемого земельного участка с условным номером ЗУ2 - граница образуемого земельного участка с условным номером ЗУ3 - граница образуемой части земельного участка с условным номером 25:23:000000:1004-ЗУ1 - граница и номер кадастрового квартала	    - структура - красные линии, утвержденные в составе проекта планировки территории - линии отступа от красных линий

A diagram showing four overlapping rectangles labeled 1, 2, 3, and 4. Rectangle 2 is shaded with diagonal lines. The rectangles are arranged in a horizontal row, with rectangle 2 overlapping rectangles 1, 3, and 4.

[illegible]

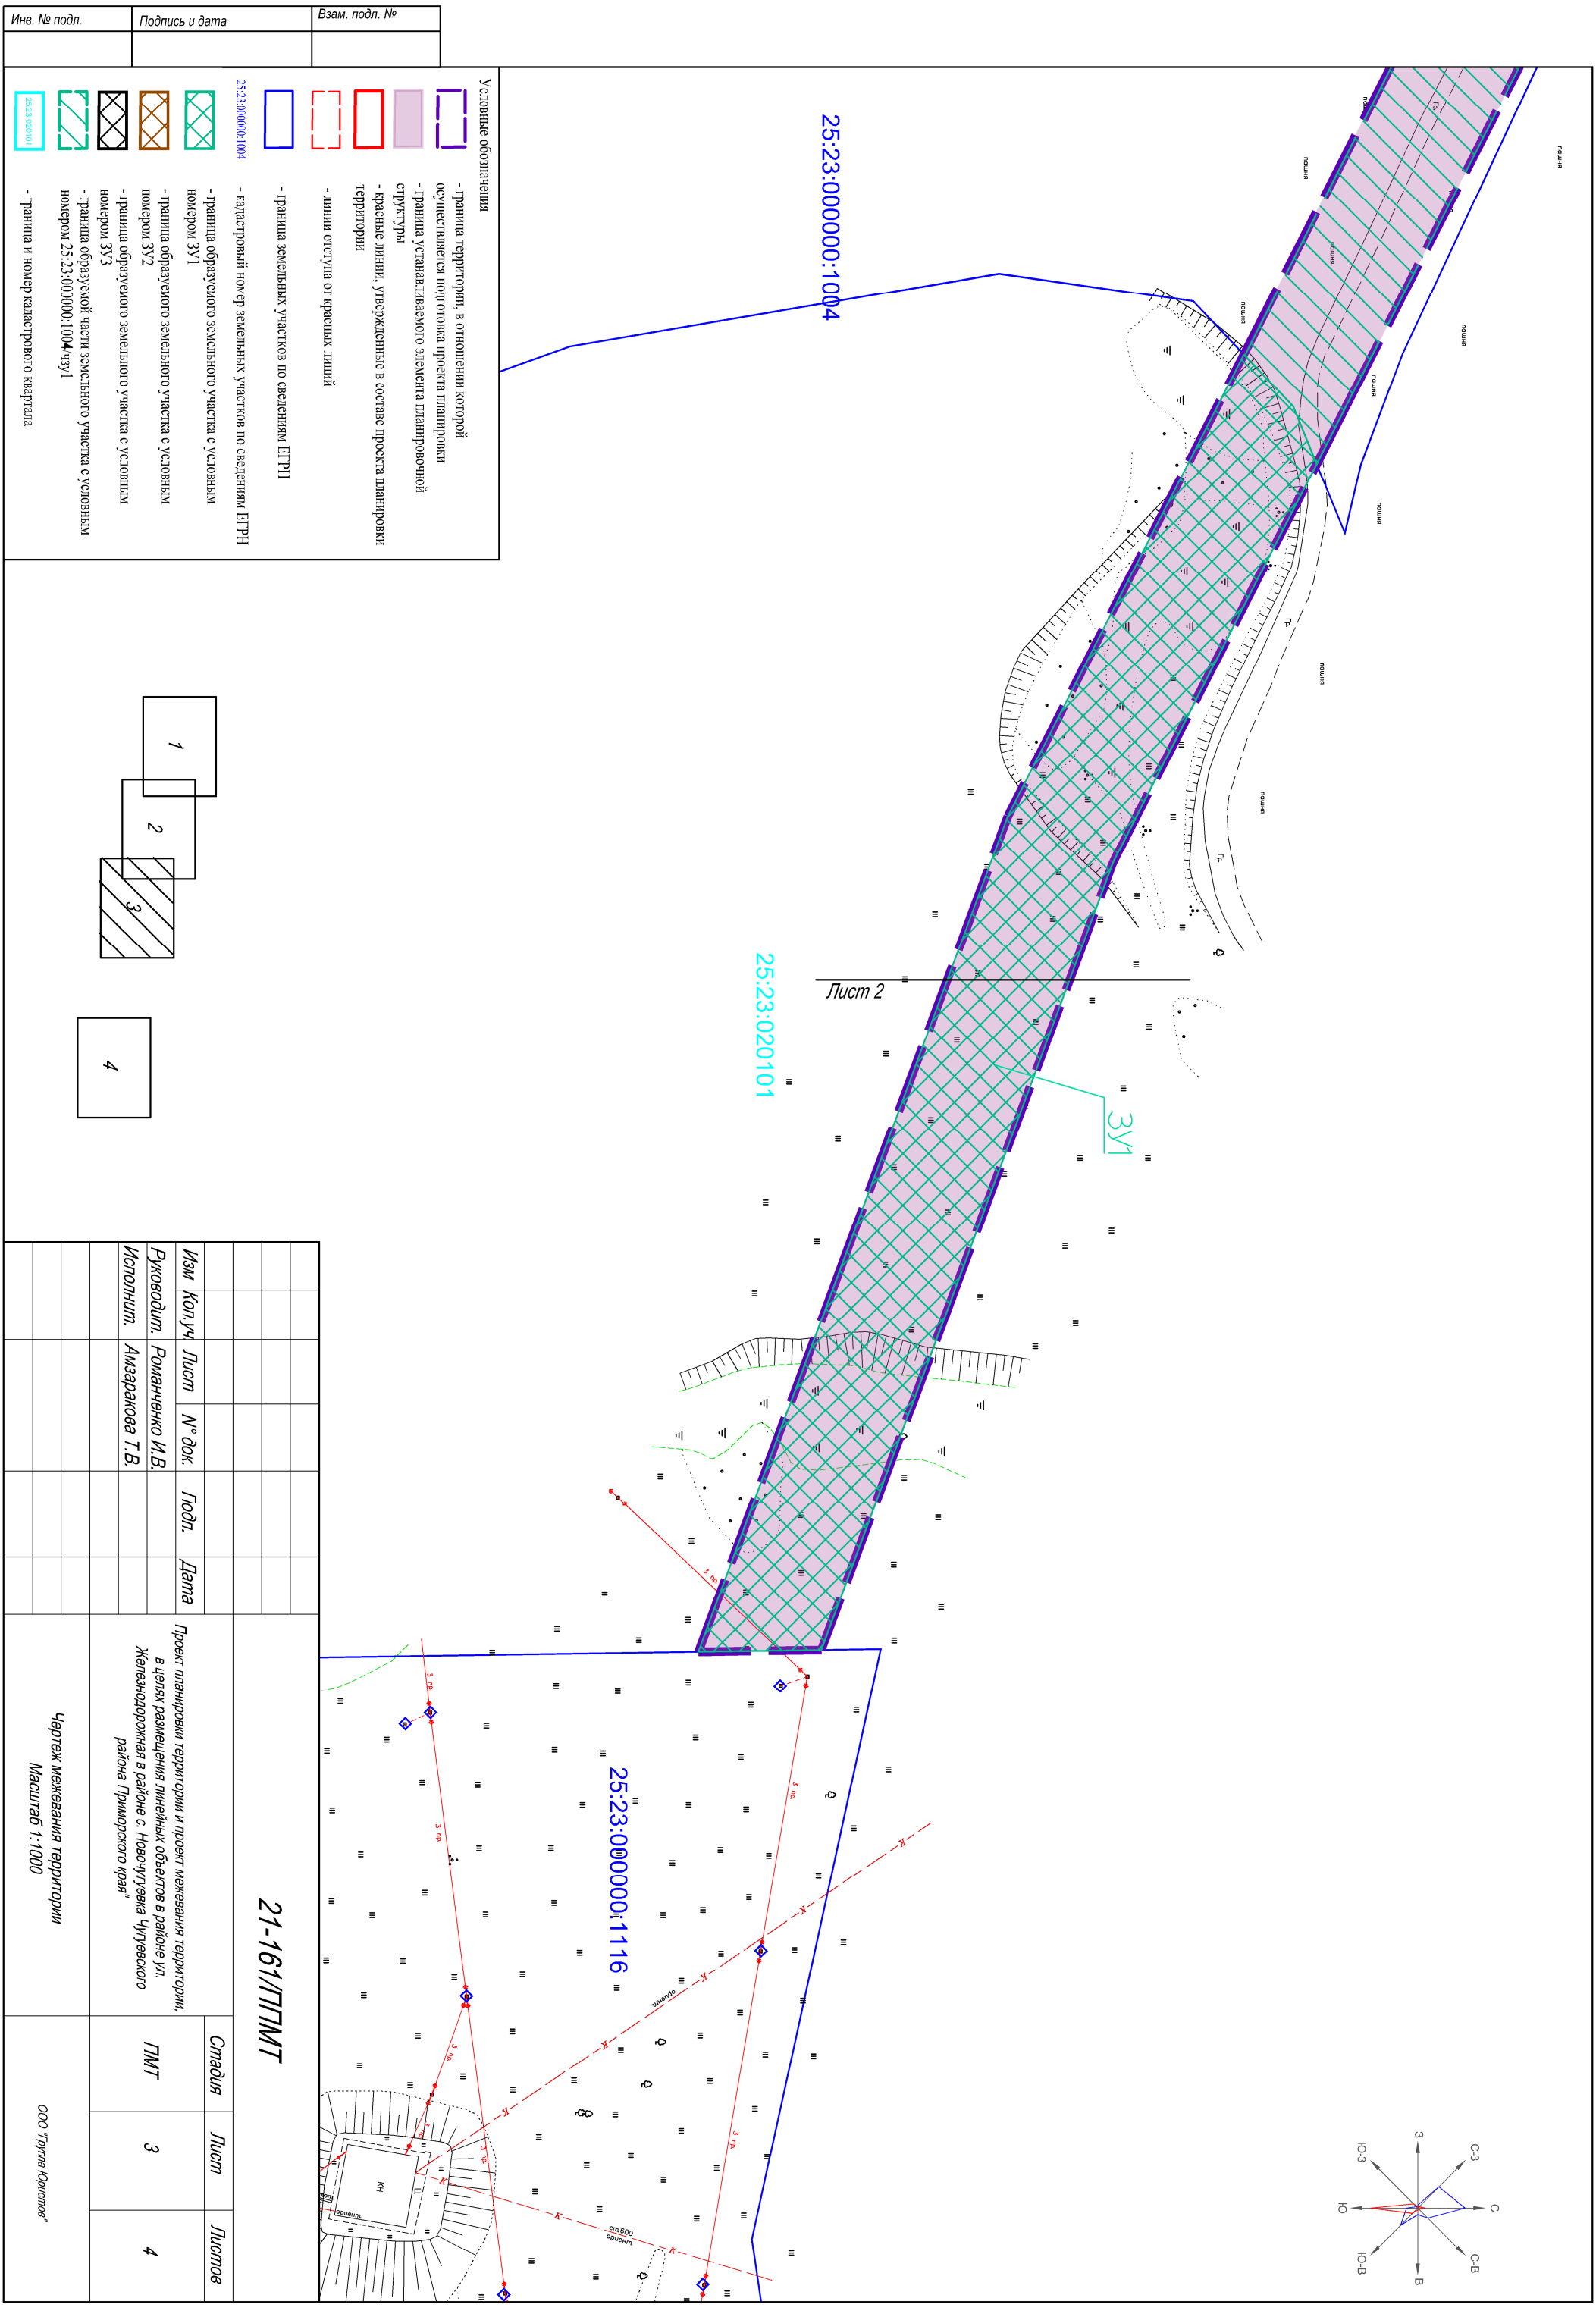

ЧЕРТЕЖ МЕЖЕВАНИЯ ТЕРРИТОРИИ

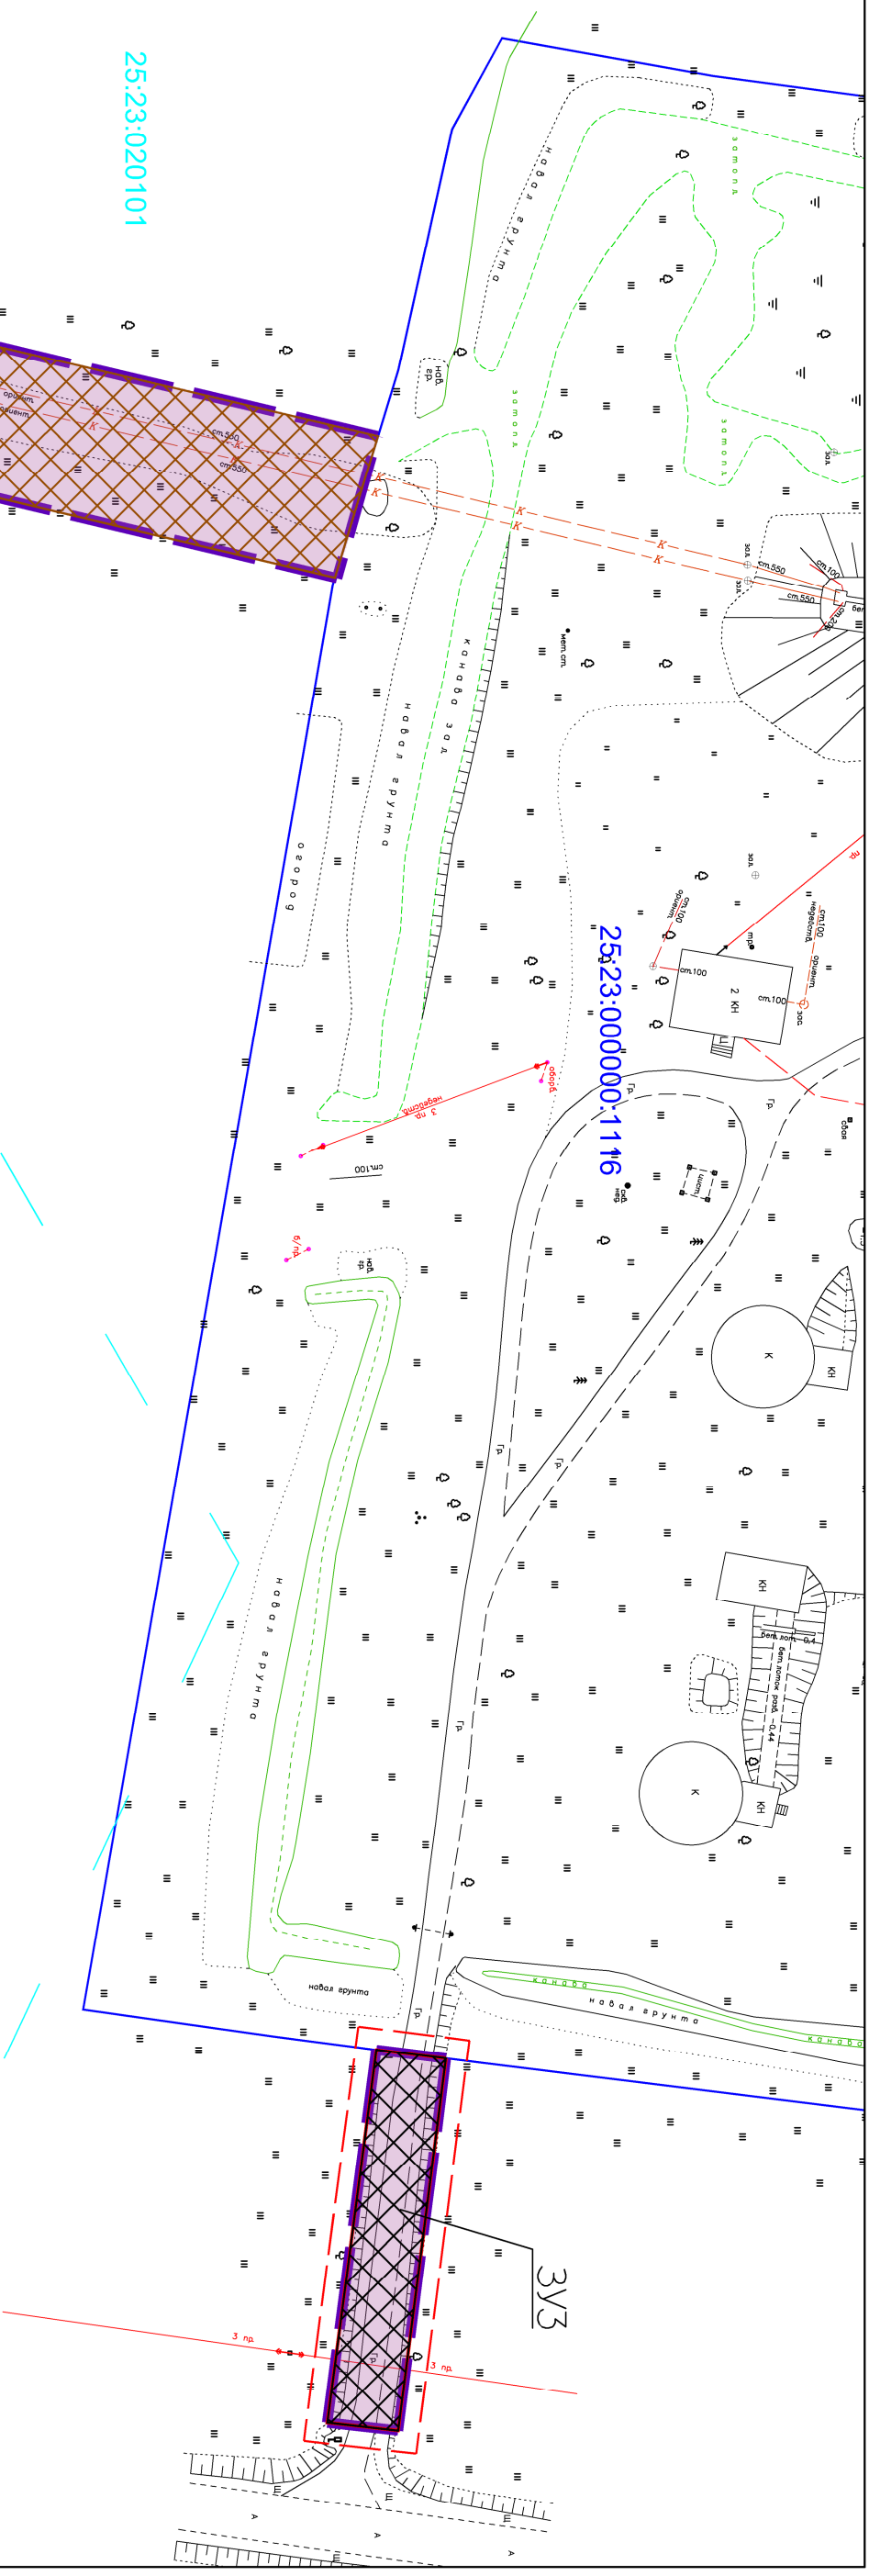


25:23:020101

25:23:000000:1116

$$\frac{3\sqrt{2}}{2}$$

25:23:010101

Инов. № подл.	Подпись и дата	Взам. подл. №

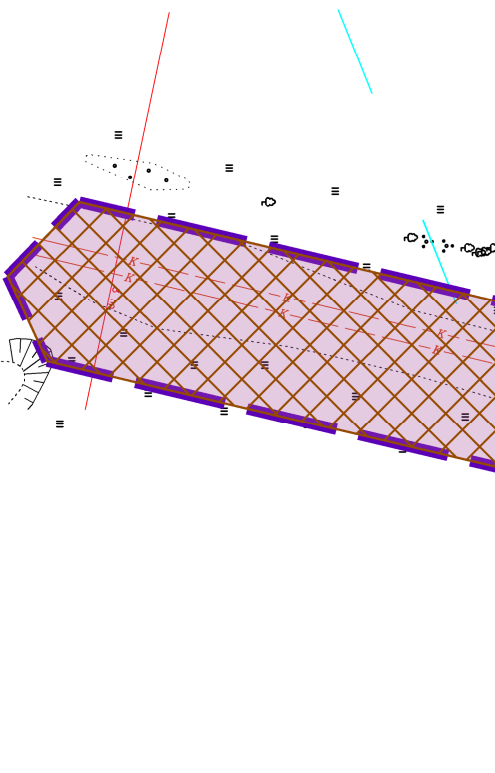

Условные обозначения

- граница территории, в отношении которой осуществляется подготовка проекта планировки
- граница устанавливаемого элемента планировочной структуры
- красные линии, утвержденные в составе проекта планировки территории
- линии отступа от красных линий
- границы земельных участков по сведениям ЕПРН
- кадастровый номер земельных участков по сведениям ЕПРН
- границы образуемого земельного участка с условным номером 3У1
- граница образуемого земельного участка с условным номером 3У2
- граница образуемого земельного участка с условным номером 3У3
- граница образуемой части земельного участка с условным номером 25.23.0000000.1004.3У1
- границы и номер кадастрового квартала



25.23.0000000.1004

25.23.002010

[illegible]